

Agenzia delle Entrate
CATASTO FABBRICATI
Ufficio provinciale di Trieste

Dichiarazione protocollo n. TS0033634 del 18/05/2018
Planimetria di u.i.u. in Comune di Trieste
Via Franca

Identificativi Catastali:
Sezione: V
Foglio: 20
Particella: 5881
Subalterno: 9

Compilata da:
Kocevar Laura
Iscritto all'albo:
Geometri
Prov. Trieste
N. 962


Scala 1:100

n. 1

Pianta piano primo

H. 3.30 m

altra u.i.u.

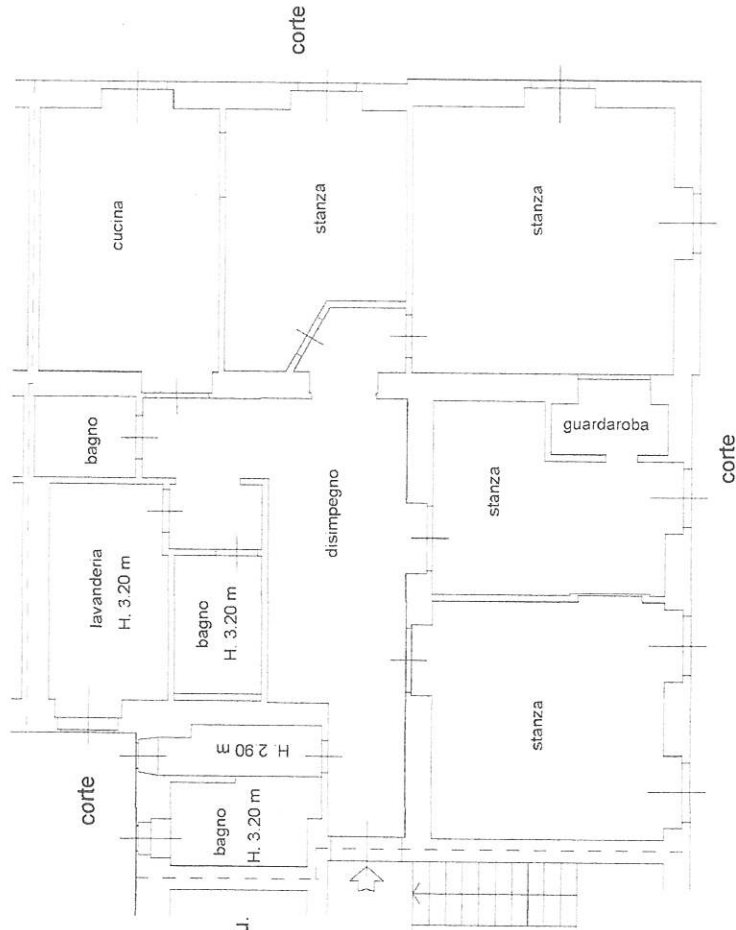

Pianta piano terzo - soffitte

