

**Agenzia del Territorio  
CATASTO FABBRICATI  
Ufficio Provinciale di  
Trieste**

Dichiarazione protocollo n. TS0144185 del 26/11/2004

Planimetria di u.i.u. in Comune di Trieste

Via San Michele

civ. 13

Identificativi Catastali:

Sezione: V  
Foglio: 21  
Particella: 5062  
Subalterno: 1

Compilata da:  
Bliznakoff Luca

Iscritto all'albo:  
Geometri

Prov. Trieste

N. 1033

Scheda n. 1




Scala 1:100

ALLEGATO A AL

N. 4337 di Rep. N. 3508 di Racc.

Notaio LUCIANO PERRI

**PIANTA PIANO TERRA  
SUB. 13 H INT. 3.60 m**

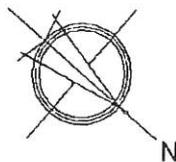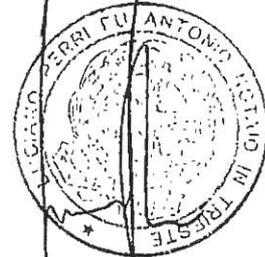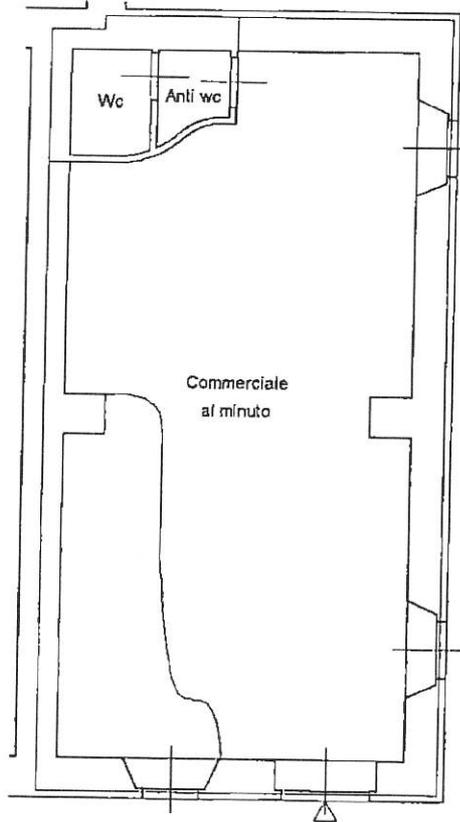

*Giuliano Perri  
A. Libert. Lorenda*

Catasto dei Fabbricati - Situazione al 03/08/2017 - Comune di TRIESTE (L424) - < Sez. Urb.: V - Foglio: 21 - Particella: 5062 - Subalterno: 1 ^  
VIA SAN MICHELE n. 13 piano: T;

Ultima planimetria in atti

Data: 03/08/2017 - n. T156742 - Richiedente: PRRLCN72D04A757B

Totale schede: 1 - Formato di acquisizione: A4(210x297) - Formato stampa richiesto: A4(210x297)