

MODULARIO  
A.C.C. 497




MINISTERO DELLE FINANZE  
DIPARTIMENTO DEL TERRITORIO  
**CATASTO EDILIZIO URBANO** (RDL 13-4-1939, n. 652)

MOD. **BN** (CEU)



Planimetria di u.i.u. in Comune di **TRIESTE** via **Montecuoco** civ. **12/A**

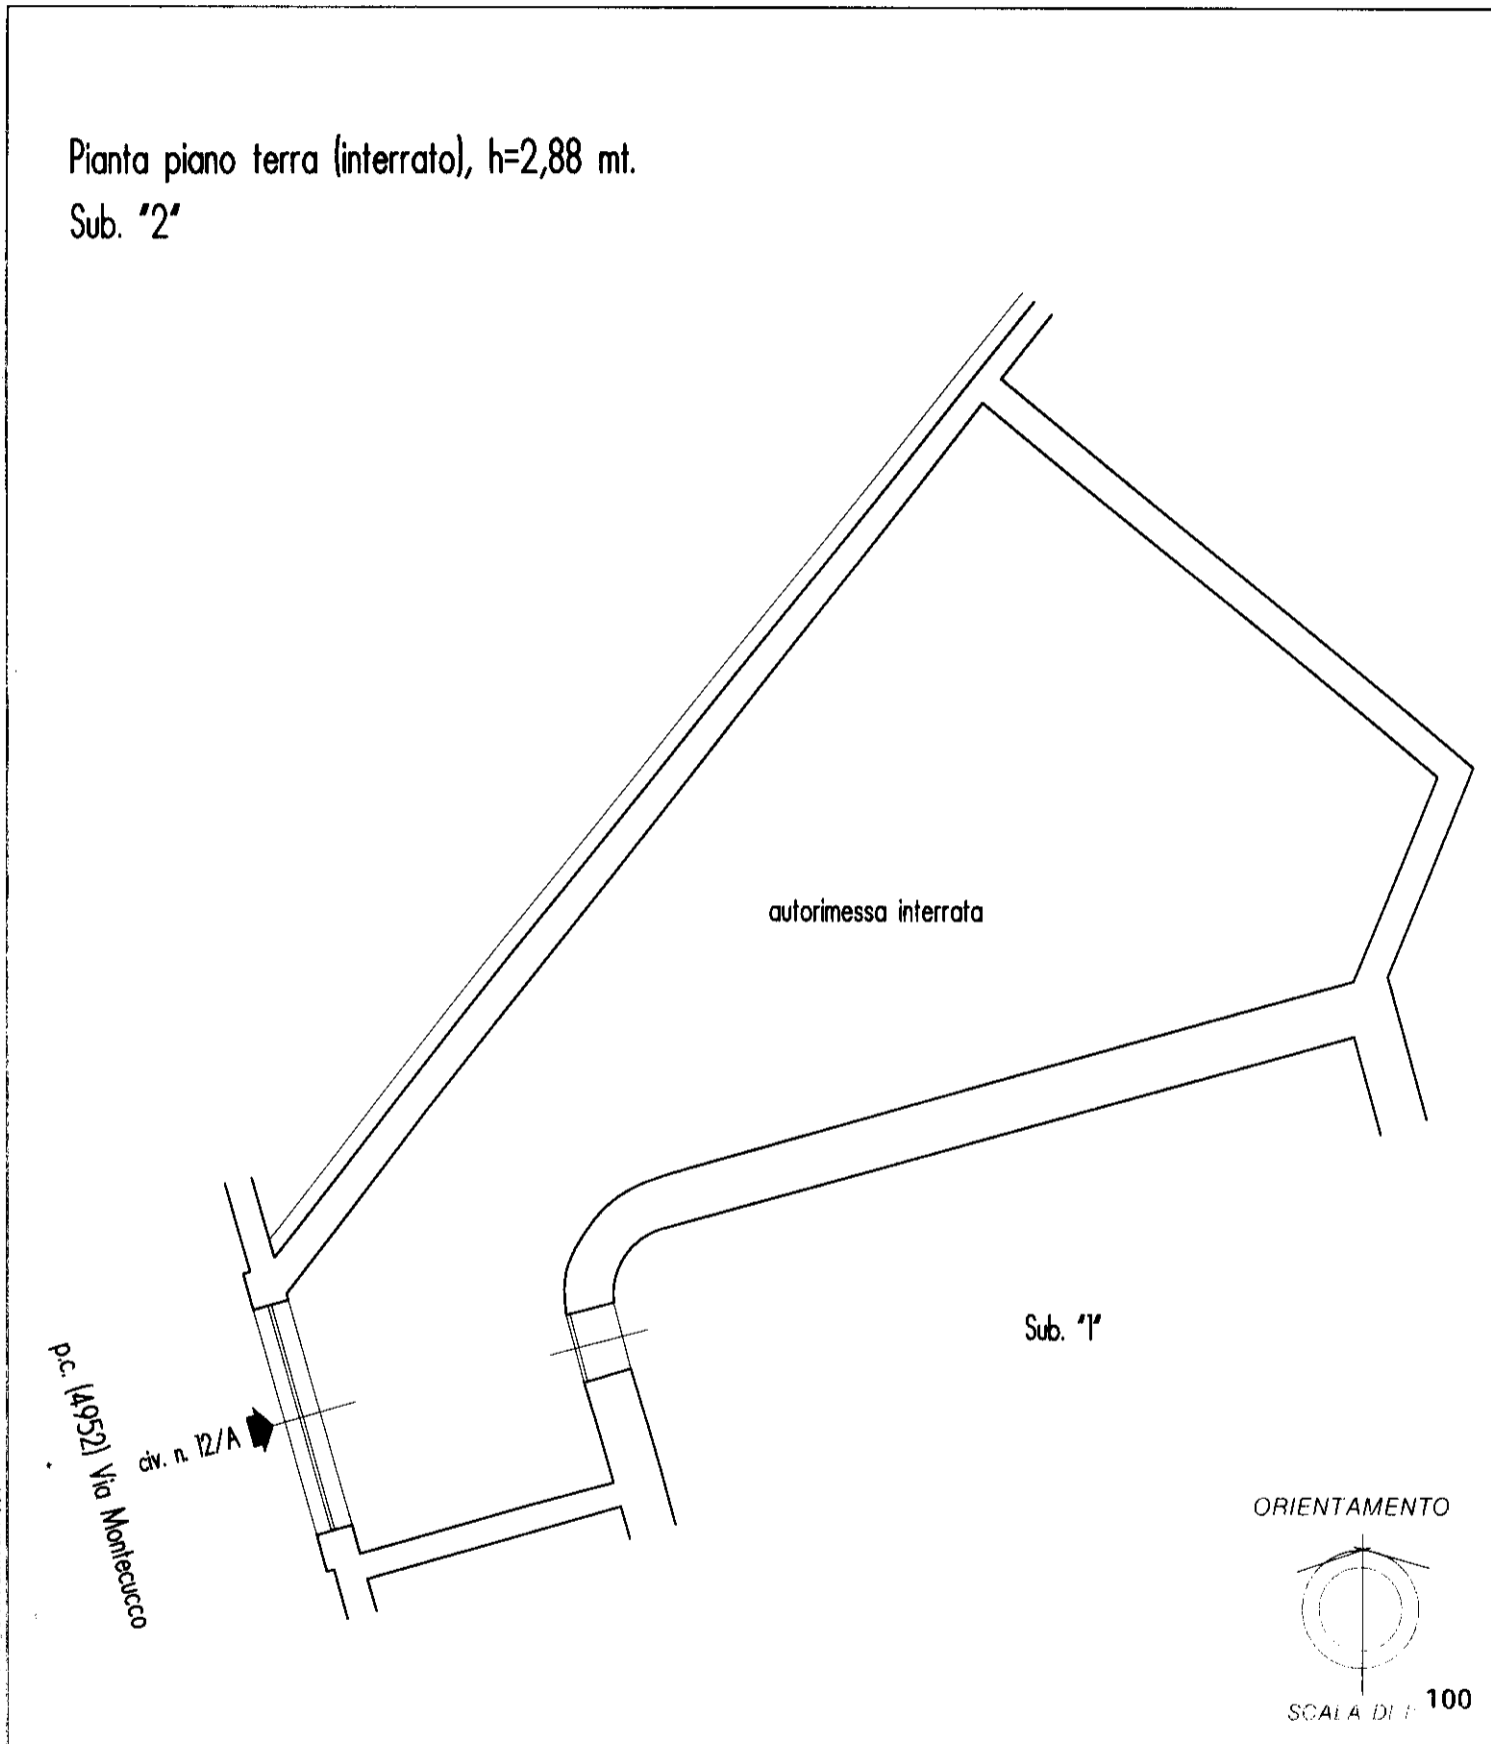

Preparazione di N.C.  
denuncia di variazione

Identificativi catastali  
22  
4944/2 sub. "2"  
sez. V

Completata da **geom. Igor Tul**  
(Titolo, cognome e nome)

Iscritto all'Albo dei  
geometri  
Trieste  
*63390*

RISERVATO ALL'UFFICIO

**63390**