

MODULARIO
F. n. g. rend. 497



MINISTERO DELLE FINANZE
DIREZIONE GENERALE DEL CATASTO E DEI SERVIZI TECNICI ERARIALI

MOD. B (Nuovo Catasto Edilizio Urbano)

NUOVO CATASTO EDILIZIO URBANO

Lire
100

(R. DECRETO-LEGGE 13 APRILE 1939, N. 652)

Planimetria dell'immobile situato nel Comune di TRIESTE Via Cologna

Ditta Dott. Marko JEVNIKAR 1 2 1952

Allegata alla dichiarazione presentata all'Ufficio Tecnico Erariale di TRIESTE


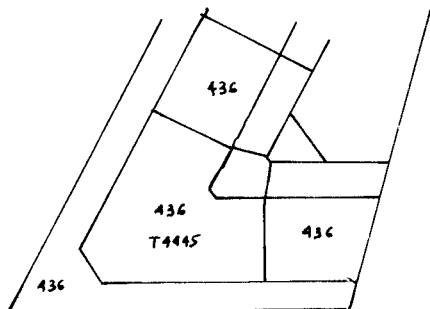


Figura conforme alla mappa
catastrale del C.C. di TRIESTE
F.M. 12

Scala 1:1000



ORIENTAMENTO

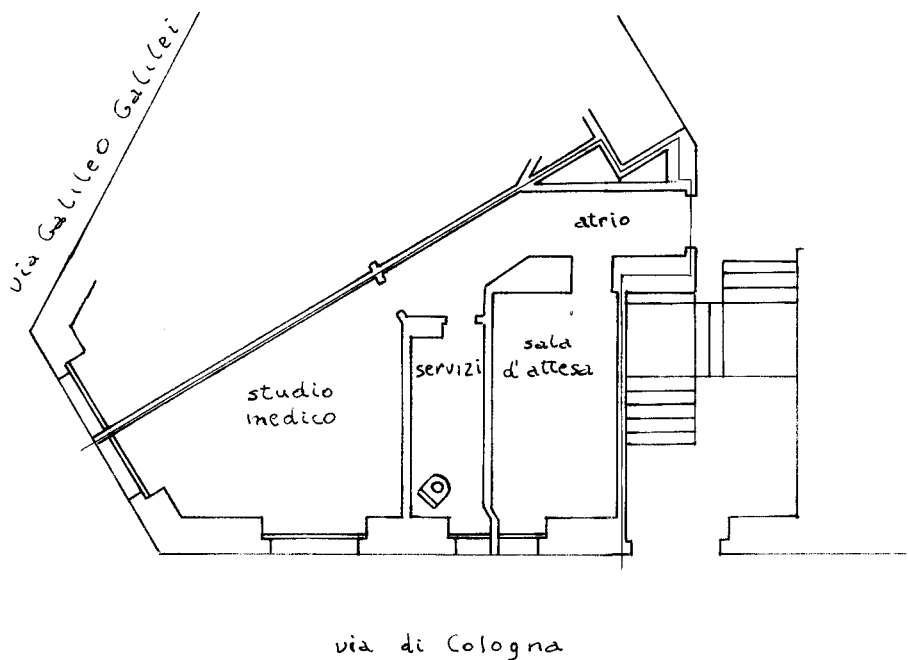

SCALA DI 1.

SPAZIO RISERVATO PER LE ANNOTAZIONI D'UFFICIO

DATA

PROT. N°

120

Compilata dal [Signature]
(Titolo, nome e cognome del tecnico)

Iscritto all'Albo de _____

della Provincia di _____

DATA _____

Firma: [Signature]

Ultima planimetria in atti