

Identificativi Catastali:

Sezione: S
Foglio: 6
Particella: 1740/1
Subalterno: 13

Compilata da:
Vellani Corrado

Iscritto all'albo:
Geometri

Prov. Gorizia


N. 338

cheda n. 1

Scala 1:100

PIANTA TERZO PIANO Scala 1: 100

H = 2.60

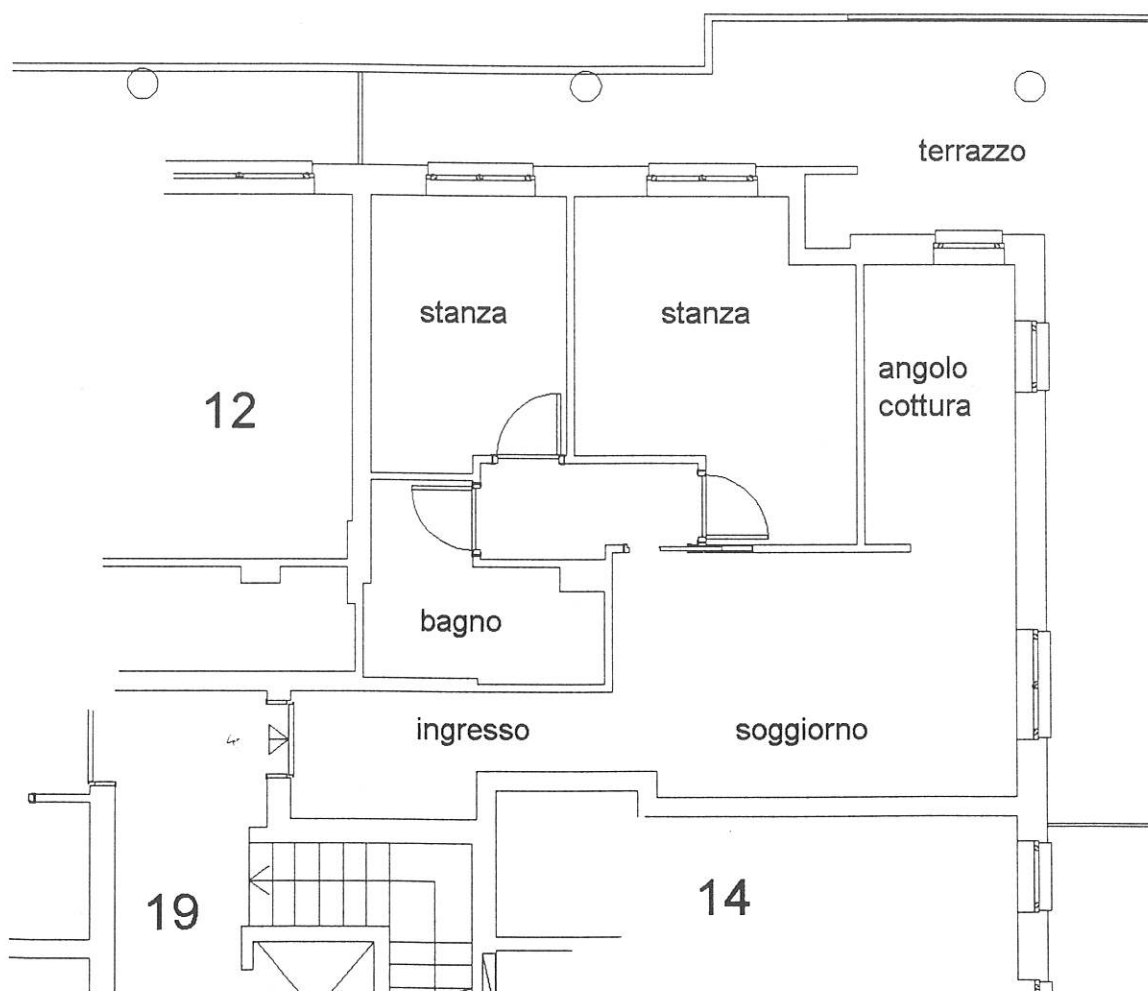

N
c. Velli