


Agenzia del Territorio
CATASTO FABBRICATI
Ufficio Provinciale di
Trieste

Dichiarazione protocollo n. _____ del _____	
Planimetria di u.i.u. in Comune di Trieste	
Vicolo Del Castagneto civ. 24	
Identificativi Catastali: Sezione: S Foglio: 6 Particella: 1740/1 Subalterno: 34	Compilata da: Vellani Corrado Iscritto all'albo: Geometri Prov. Gorizia N. 338

eda n. 1 Scala 1:100

PIANTA PRIMO PIANO INTERRATO Scala 1: 100
BOX AUTO
H = 2.40

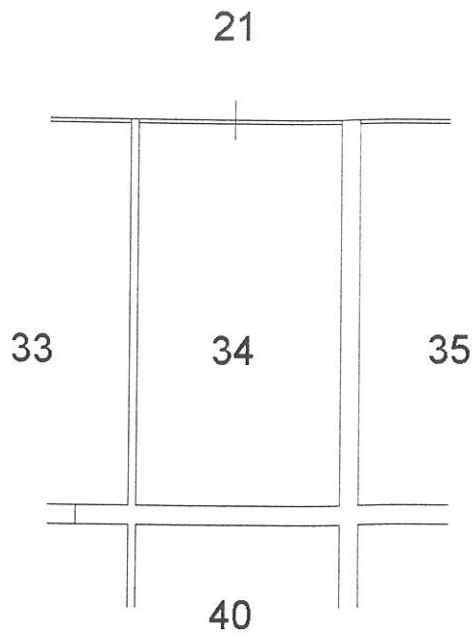


c. Velli