

MODULARIO
F. fig. rend. 487




MINISTERO DELLE FINANZE
DIREZIONE GENERALE DEL CATASTO E DEI SS.TT.EE.
CATASTO EDILIZIO URBANO (RDL 13-4-1939, n. 652)

MOD. 88 (CEU)

LIRE
250

Planimetria di u.i.u. in Comune di TRIESTE via TORREBIANCA civ. 28

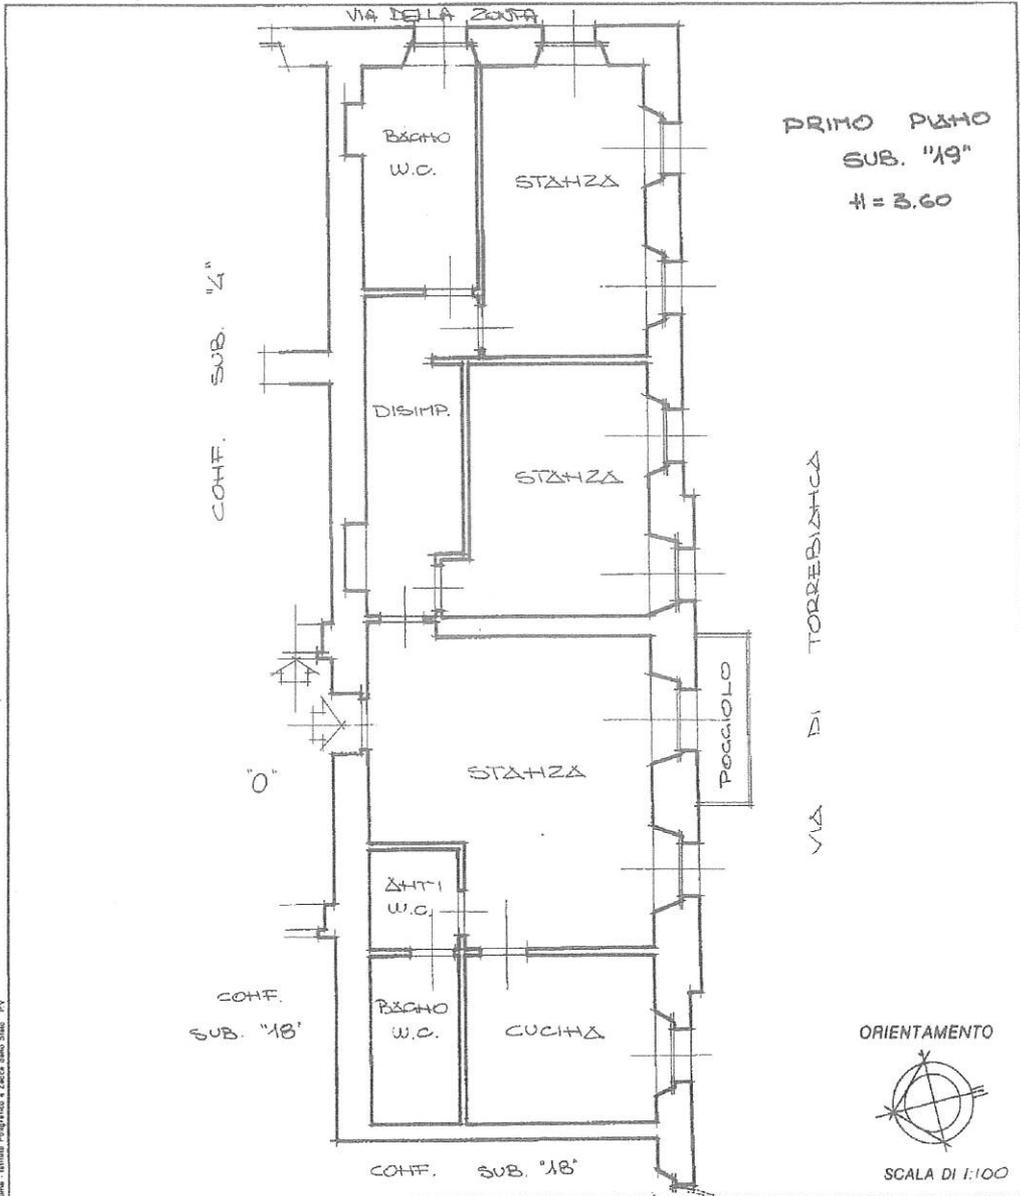

Numero - Istituto Progettista e Tecnico dello Stato - PV

Dichiarazione di N.C.
Denuncia di variazione

Identificativi catastali
F. AA
n. 808 sub. 19

Compilata dal GEOM. CARRELOTTO SERGIO
(Titolo, cognome e nome)
Iscritto all'albo dei GEOMETRI
della provincia di TRIESTE n. 871
data 22/09/22 Firma [Signature]

RISERVATO ALL'UFFICIO

1650/A

tab. 01

Catasto dei Fabbricati - Situazione al 22/09/2022 - Comune di TRIESTE(L-424) - < Sez. urbana V - Foglio 11 - Particella 808 - Subalterno 19 >
VIA DI TORREBIANCA n. 28 Piano 1



MINISTERO DELLE FINANZE

DIREZIONE GENERALE DEL CATASTO E DEI SERVIZI TECNICI ERARIALI NUOVO CATASTO EDILIZIO URBANO

Lire 50

(R. DECRETO-LEGGE 13 APRILE 1939, N. 639)

Planimetria dell'immobile situato nel Comune di TRIESTE Via TORREBIANCA N°28
Ditta STELLIO D'ANGELI - SOC. MARIO D'ANGELI Succ. - PRIMARIA IMPRESA ZIMOLO - IOVELE POMPILIO
Allegata alla dichiarazione presentata all'Ufficio Tecnico Erariale di TRIESTE


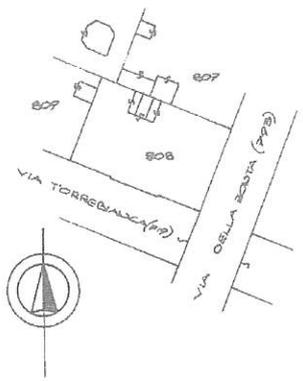


FIGURA CONFORME ALLA MAPPA CATASTALE E TAVOLARE DEL C.C. DI TRIESTE

FOGLIO MAPPA N°11 SCALA 1:1000

PIANO SOTTOTETTO

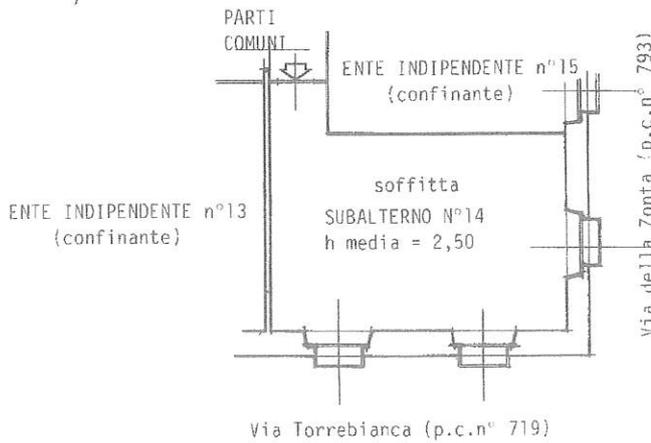

ORIENTAMENTO



SCALA DI 1:100

SPAZIO RISERVATO PER LE ANNOTAZIONI D'UFFICIO

DATA
PROT. N° 18365/88
13/5/86

Sez. Foglio Numero Sub.
V 11 808 14

Compilata dal PERITO EDILE
(Titolo, nome e cognome del tecnico)
EDOARDO KREISSL

Iscritto all'Albo dei PERITI INDUSTRIALI
della Provincia di TRIESTE

DATA 5 MAGGIO 1986

Firma: *Edoardo Kreissl*
Stampa circolare: **ALBO DEI PERITI INDUSTRIALI TRIESTE**