

Agenzia delle Entrate
CATASTO FABBRICATI
Ufficio Provinciale di
Trieste

Dichiarazione protocollo n. TS0013688 del 18/03/2025

Comune di Trieste

Via Lorenzo Lorenzetti

civ. 7/1

Identificativi Catastali:

Sezione: E

Foglio: 4

Particella: 248/3

Subalterno: 10

Compilata da:
Sferza Michele

Iscritto all'albo:
Geometri

Prov. Gorizia

N. 00497


Planimetria

Scheda n. 1

Scala 1:100

PRIMO PIANO SECONDO

H = 2.80 m

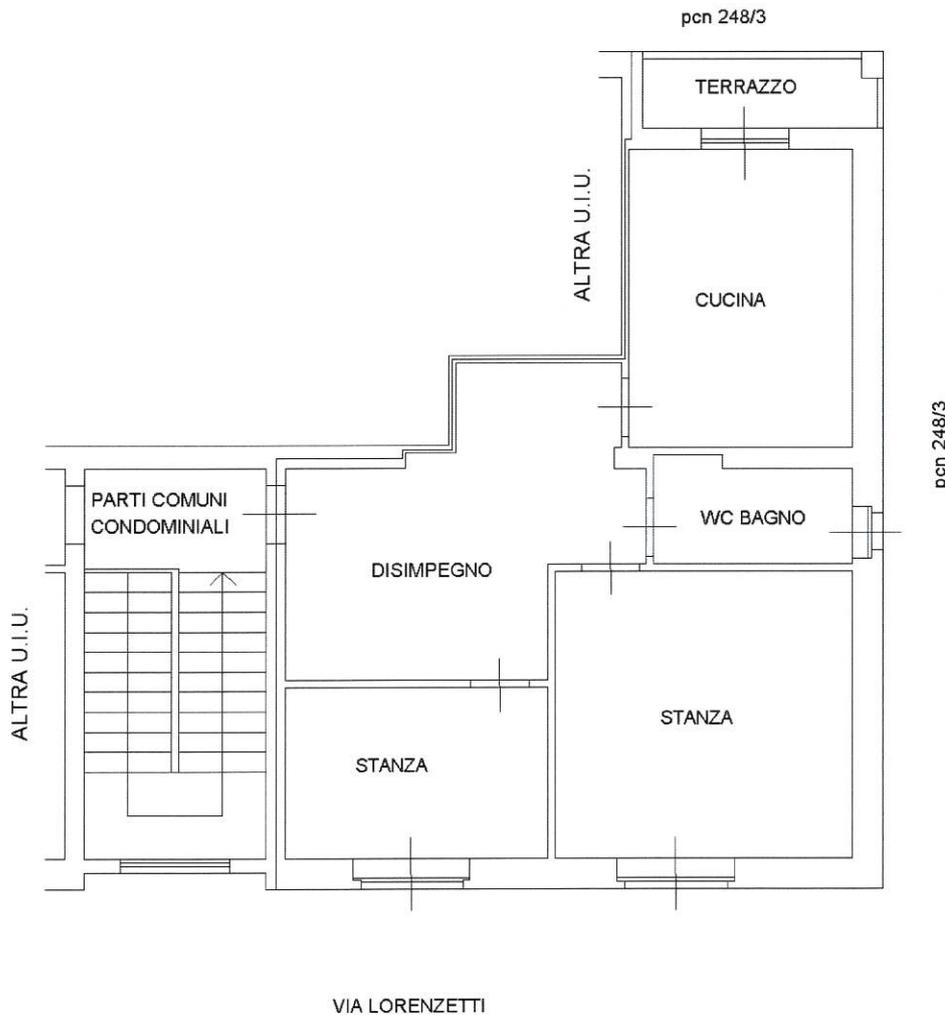

Ultima planimetria in atti

Data: 19/03/2025 - n. T311433 - Richiedente: SFRMHL73T03L424H

Totale schede: 1 - Formato di acquisizione: A4(210x297) - Formato stampa richiesto: A4(210x297)