


Agenzia delle Entrate
CATASTO FABBRICATI
Ufficio Provinciale di
Trieste

Dichiarazione protocollo n. _____ del _____	
Comune di Trieste	
Via Giovanni Boccaccio _____ civ. 15	
Identificativi Catastali: Sezione: V Foglio: 4 Particella: 345 Subalterno: 4	Compilata da: Tul Igor Iscritto all'albo: Geometri Prov. Trieste _____ N. 912

Planimetria
Scheda n. 1 Scala 1:200

Pianta primo piano

h=3,15 mt.

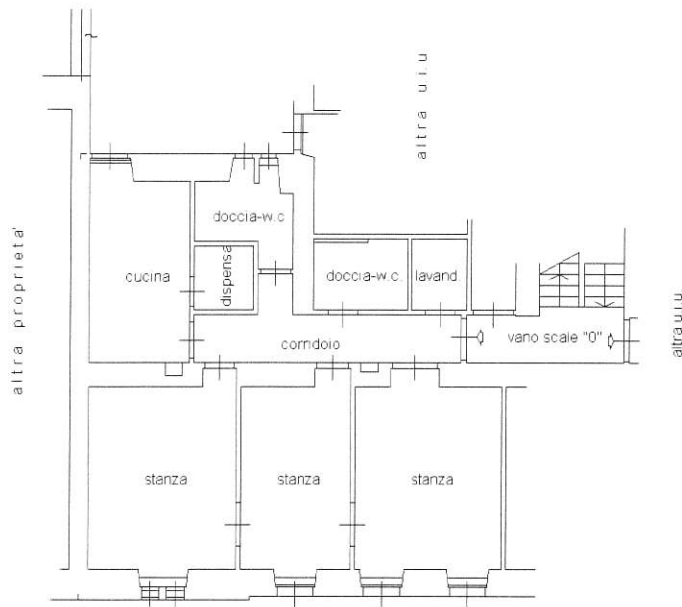

NORD ↗